


- NIVEL 01**
- SALÓN DE EXHIBICIONES CANAL
 - SALONES CARIBE (1-7)
 - SALONES PACÍFICO (1-5)
 - OFICINAS ADMINISTRATIVAS
 - CENTRO DE NEGOCIOS
 - BOLETERÍAS
 - OFICINA
 - ALMACENAMIENTO/STORAGE
 - CONCESIONES
 - SALA DE LACTANCIA
 - PRIMEROS AUXILIOS
 - BAÑOS
 - ESCALERAS
 - ELEVADORES
 - ELEVADOR DE CARGA
 - ELEVADOR DE SERVICIO
 - ESCALERA ELÉCTRICA
 - RAMPA DISCAPACITADOS
 - ↑ ENTRADAS
 - COLUMNAS
 - CIRCULACIÓN DE PÚBLICO
 - CIRCULACIÓN DE SERVICIO

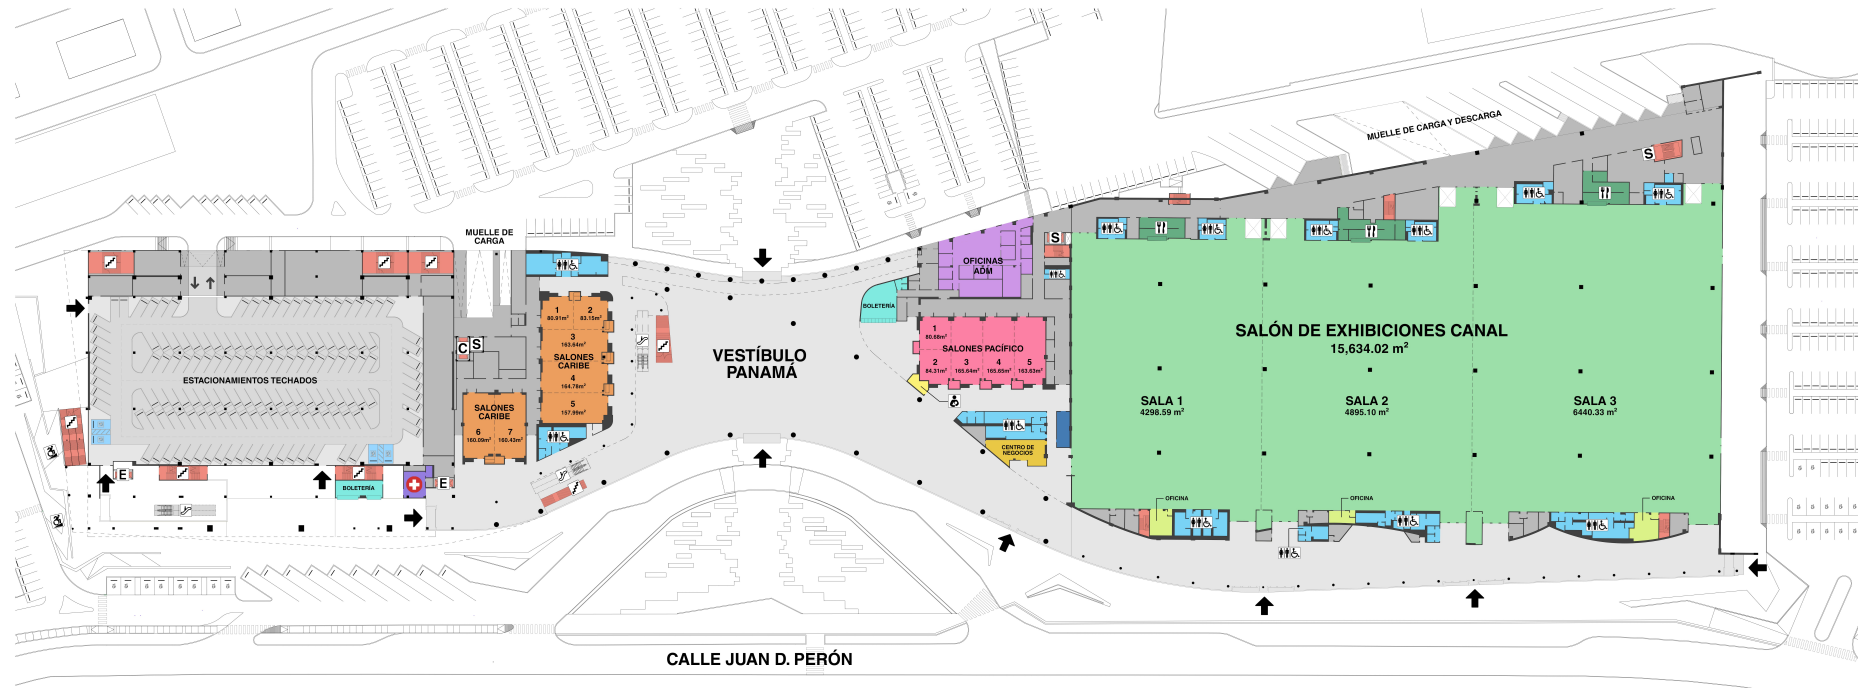

SALONES DE EXHIBICIÓN
PLANTA BAJA